


Attention: Prise hauteur 40 cm minimum

hauteur app. sauf indication sur plan

- interrupteur h=120
- prise h=30
- applique h=180

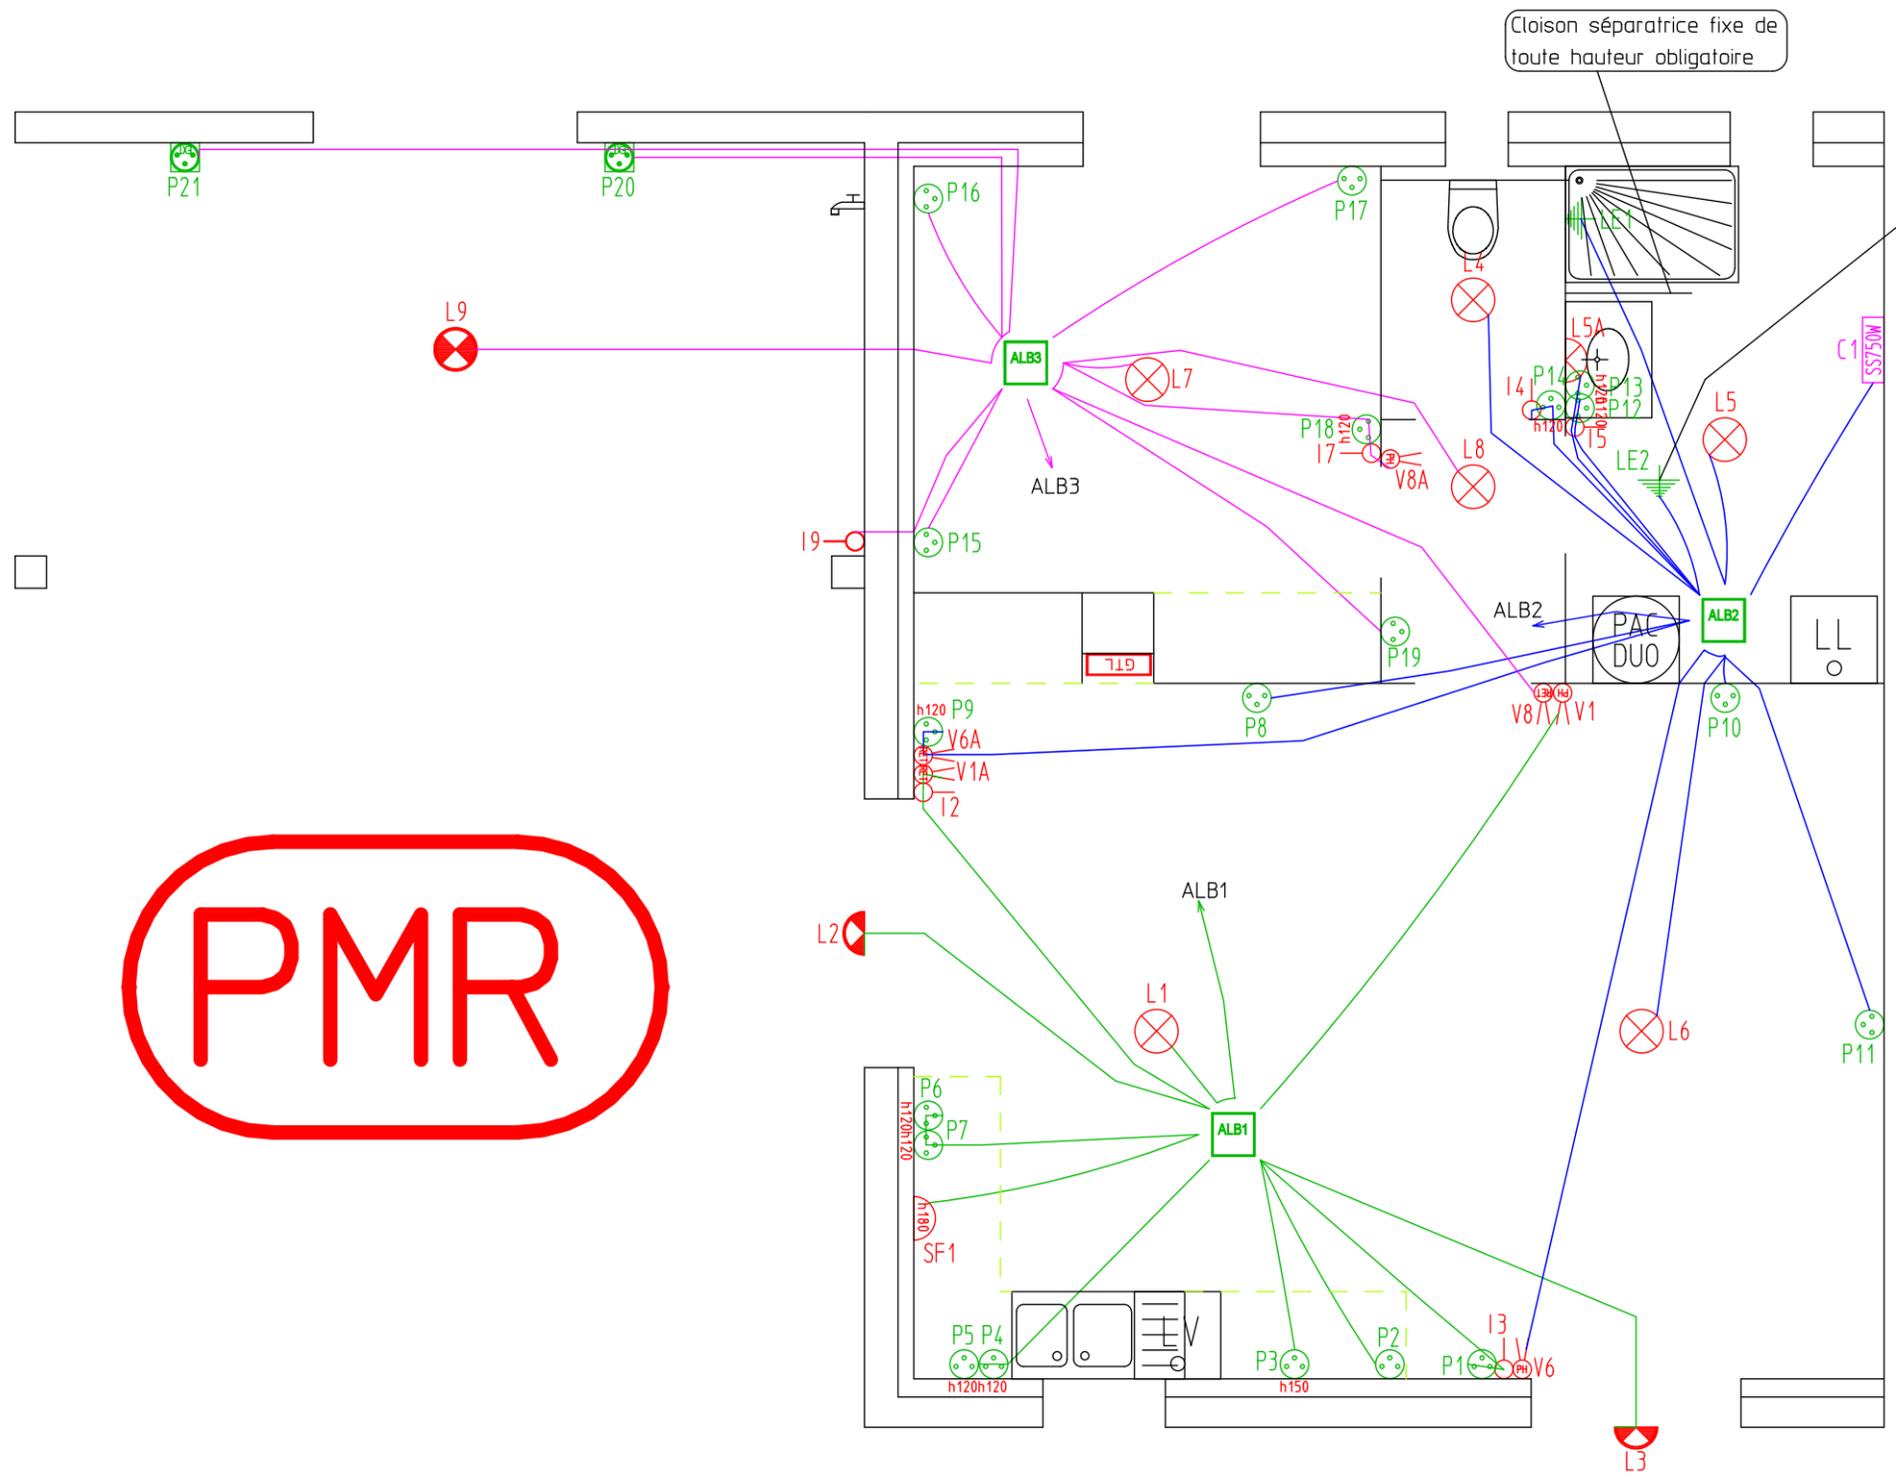

	Applique mural	1
	Applique mural étanche extérieur	2
	Interrupteur simple allumage	5
	Interrupteur simple allumage étanche	1
	Interrupteur simple Va-et-Vient	6
	Liaison équipotentielle	1
	Prise de courant 16A 2 pôles + Terre	19
	Prise de courant 16A 2 pôles + Terre étanche encastrée	2
	Point lumineux	6
	Point lumineux étanche extérieur	1
	Sèche serviette 750W	1
	Sortie de câble en attente de raccordement	1

**PMR**

Plaque double horizontale  
 Plaque double verticale  
 Plaque triple



Préfabrication d'installations électriques  
 Avenue Georges Vachet lieudit Ville Vieille  
 13106 ROUSSET CEDEX  
 Tél. 04.42.61.58.10  
 E-mail : contact@prefinelec.fr

Référence dossier : ROMANGIN 1  
 Titre du folio : RDC


Client : MFC 83  
 Batiment :  
 Niveau :  
 Date : 02/10/2018

Echelle / Scale : 1 / 50  
 Ind. / Revision : RS  
 Folio / Page : 1  
 Précédent / Previous : /  
 Suivant / Next : 2

Attention: Prise hauteur 40 cm minimum

hauteur app. PMR  
 - coupure GTL hmax=130  
 - prise basse hmin=40  
 - TH hmax=130

hauteur app. sauf indication sur plan  
 - interrupteur h=120  
 - prise h=30  
 - applique h=180

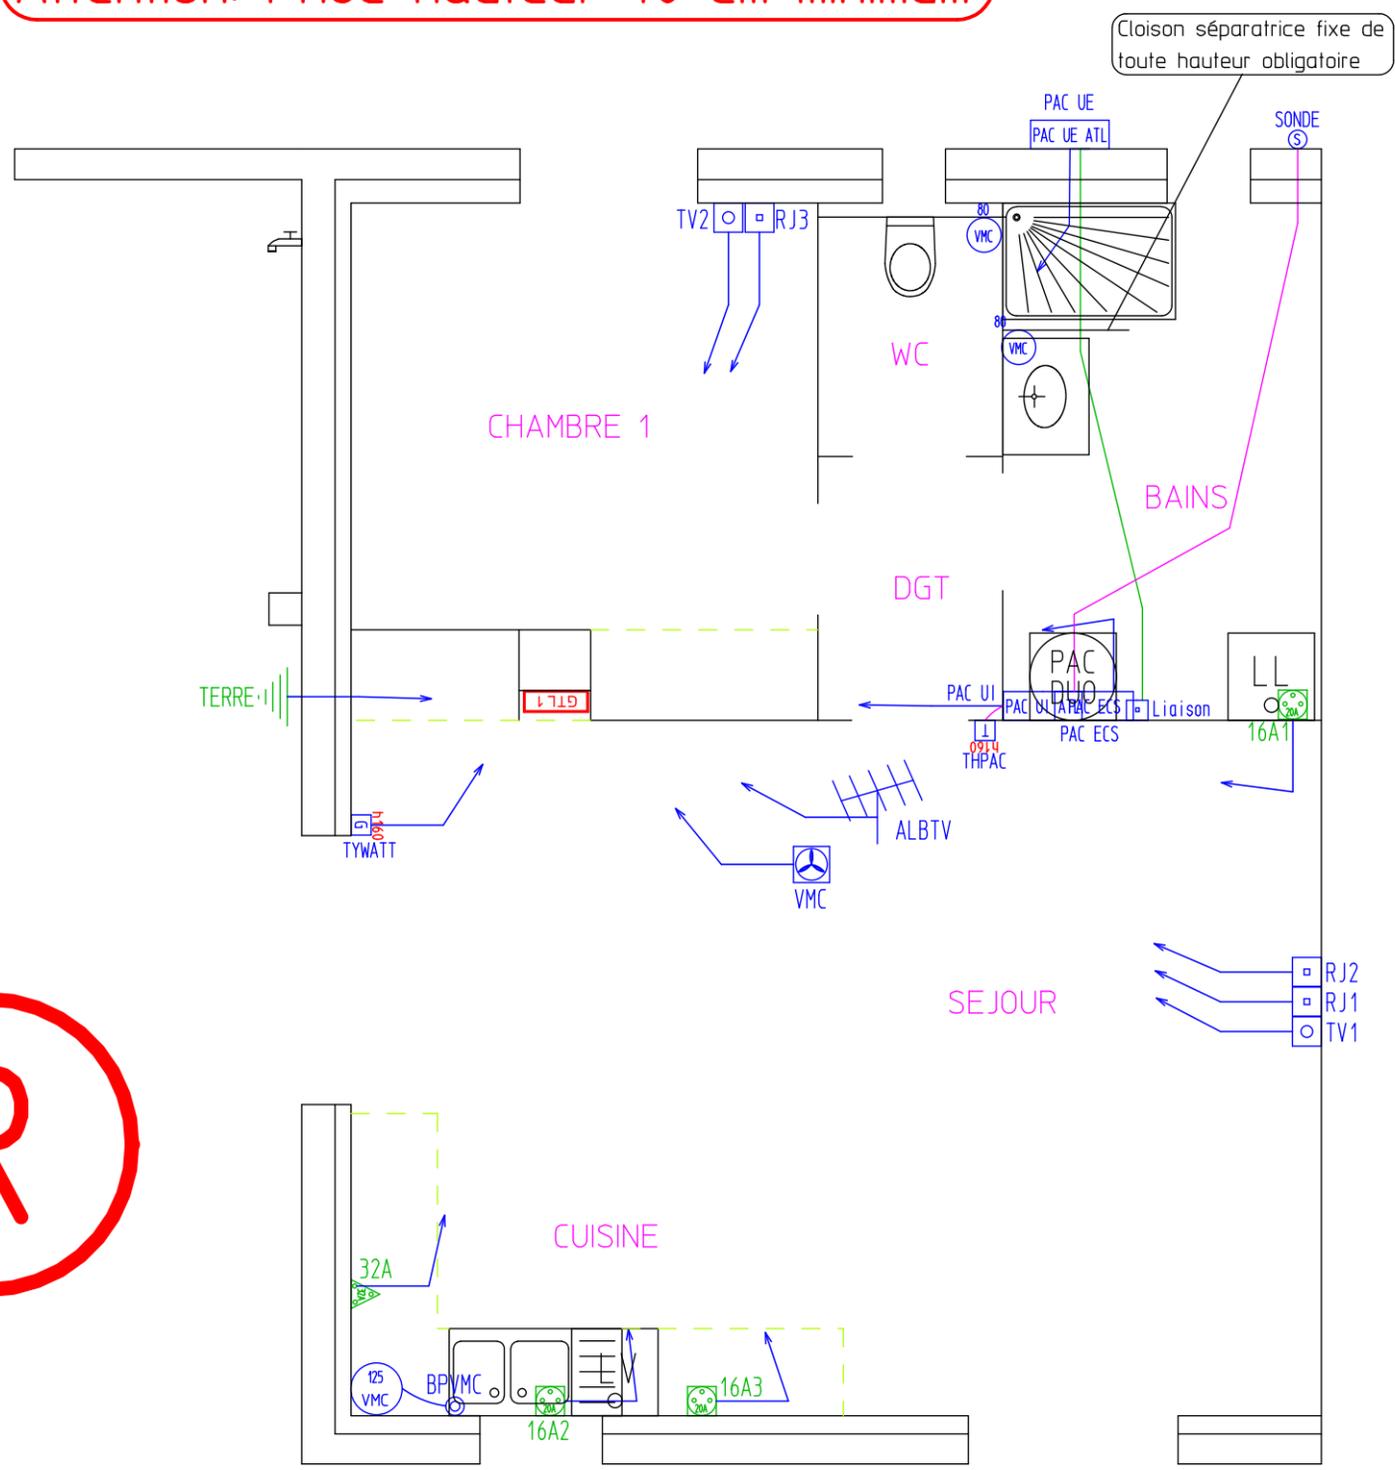

**PMR**

	Attente pour raccordement antenne TV	1
	Unité extérieure PAC ATL	1
	Unité intérieure PAC ATL	1
	Bouche de ventilation diam. 125	1
	Bouche de ventilation diam. 80	2
	Commande VMC	1
	Gestionnaire	1
	Liaison PAC UI - PAC UE	1
	Alimentation ECS PAC	1
	Prise de courant 20A 2 pôles + Terre	3
	Prise de courant 32A 2 pôles + Terre	1
	Prise RJ45 avec câble grade 3	3
	Prise télévision	2
	Sonde extérieure PAC	1
	Prise de terre	1
	Thermostat pompe à chaleur	1
	Ventilation mecanique contrôlée	1



Préfabrication d'installations électriques  
 Avenue Georges Vachet lieudit Ville Vieille  
 13106 ROUSSET CEDEX  
 Tél. 04.42.61.58.10  
 E-mail : contact@prefinelec.fr

Référence dossier : ROMANGIN 1  
 Titre du folio : RDC

Client : MFC 83  
 Batiment :  
 Niveau :  
 Date : 02/10/2018

Echelle / Scale : 1 / 50  
 Ind. / Revision : RS  
 Folio / Page : 2  
 Précédent / Previous : 1  
 Suivant / Next : 3