











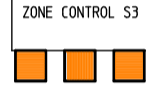
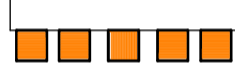
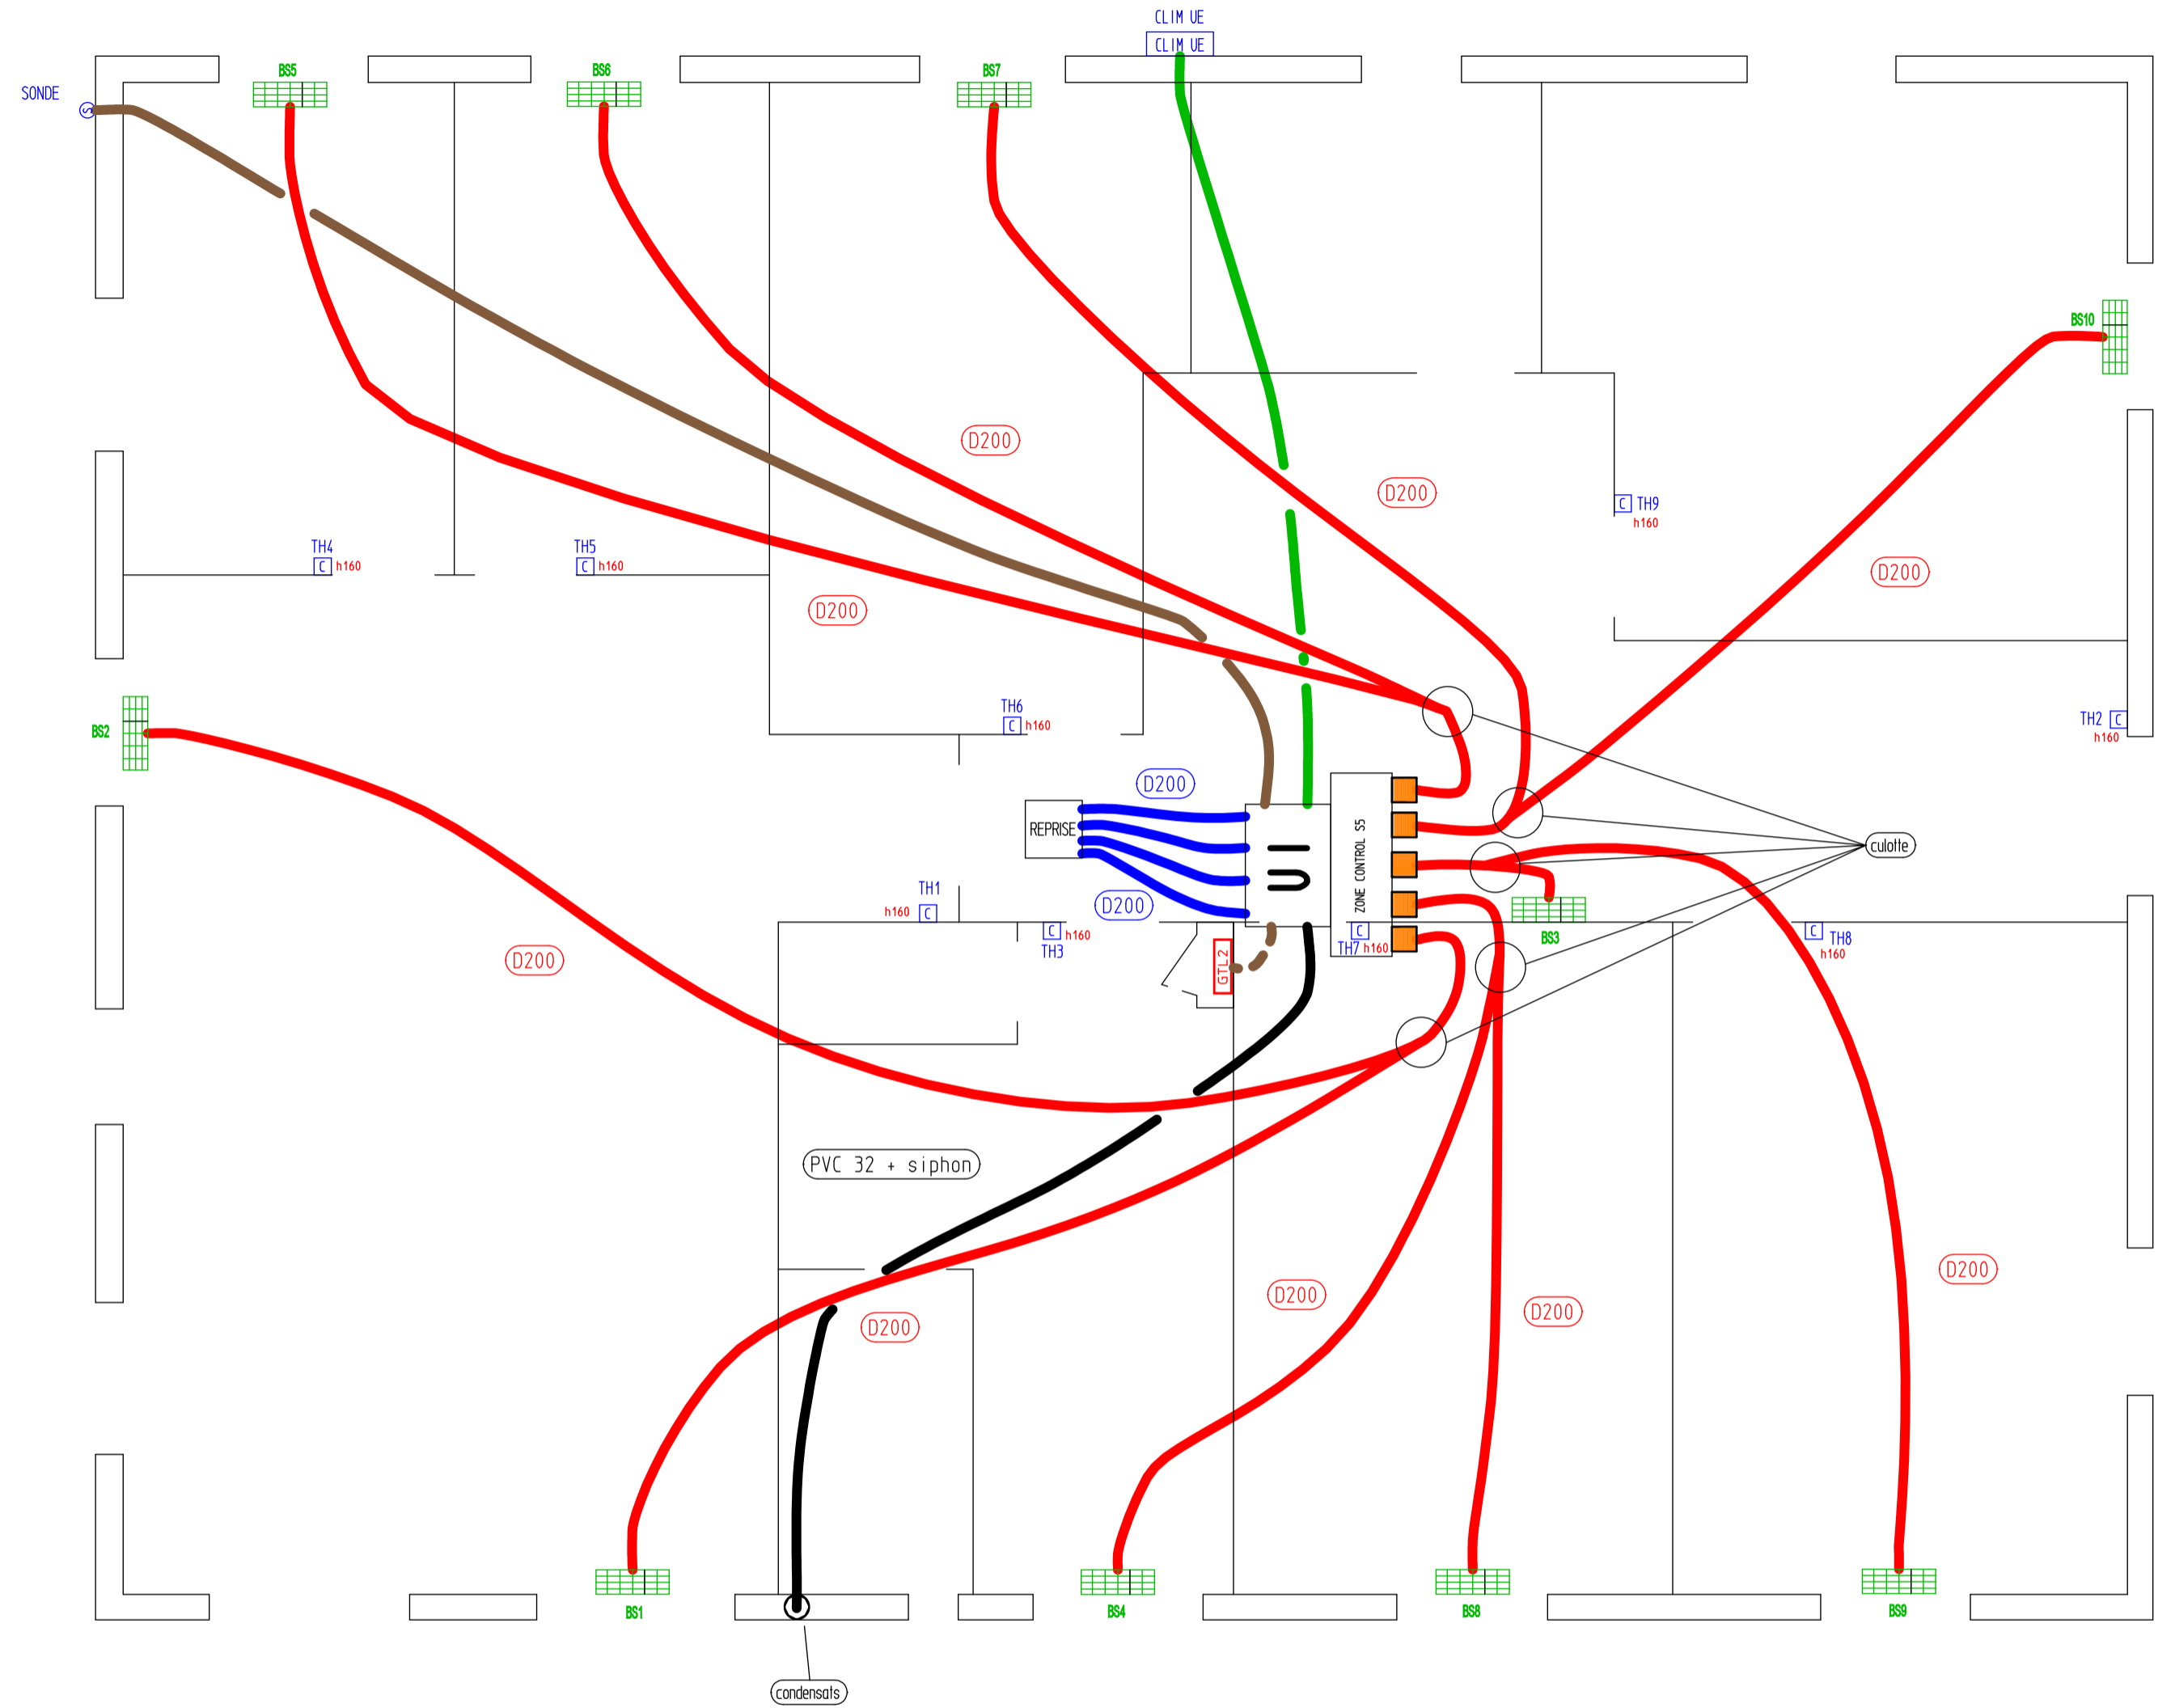


-  bouche insufflation en plafond
-  unité extérieure
-  sonde extérieure
-  thermostat radio
-  registre zone plus
-  liaison frigo + interconnexion élec
-  gaine calo D160 ou D200
-  gaine calo D200
-  évacuation condensats
-  liaison vers sonde extérieure
-  liaison RJ vers GTL
-  grille de reprise
-  unité intérieure
-  zone control 3*sorties
-  zone control 4*sorties
-  zone control 5*sorties



Préfabrication d'installations électriques

Avenue Georges Vachet lieudit Ville Vieille
13106 ROUSSET CEDEX

Tél. 04.42.61.58.10
E-mail : contact@prefinelec.fr

Référence dossier :
TROCQUENET

Titre du folio :
RdC

Client :

PRISME 13

Batiment :

Date

29/11/18

Niveau :

Echelle / Scale

1 / 50

Ind. / Revision

MC

Folio / Page

4

Précédent / Previous

3

Suivant / Next

5