

diamètre de perçage pour placo

- boîtier d'encastrement D67
- douille DCL en plafond D67
- douille DCL en applique D54

hauteur app. sauf indication sur plan

- interrupteur h=120
- prise h=30
- applique h=180

	Applique mural étanche extérieur	3
	Interrupteur simple allumage	3
	Interrupteur simple allumage étanche	1
	Interrupteur simple allumage lumineux	2
	Interrupteur simple Va-et-Vient	5
	Interrupteur simple Va-et-Vient étanche	2
	Prise de courant 16A 2 pôles + Terre	19
	Prise de courant 16A 2 pôles + Terre étanche	2
	Prise de courant 16A 2 pôles + Terre étanche encastrée	2
	Point lumineux	5
	Point lumineux étanche local	1

Plaque double horizontale

Plaque double verticale

Plaque triple



Préfabrication d'installations électriques
 Avenue Georges Vachet lieudit Ville Vieille
 13106 ROUSSET CEDEX
 Tél. 04.42.61.58.10
 E-mail : contact@prefinelec.fr

Référence dossier : **HALAS**
 Titre du folio : **RDC**

Client : **MAISONS DU MIDI**
 Batiment :
 Niveau :
 Date : **20/06/2019**


Echelle / Scale : **1 / 50**
 Ind. / Revision : **RS**
 Folio / Page : **1**
 Précédent / Previous :
 Suivant / Next : **2**

diamètre de perçage pour placo

- boîtier d'encastrement D67
- douille DCL en plafond D67
- douille DCL en applique D54

hauteur app. sauf indication sur plan

- interrupteur h=120
- prise h=30
- applique h=180

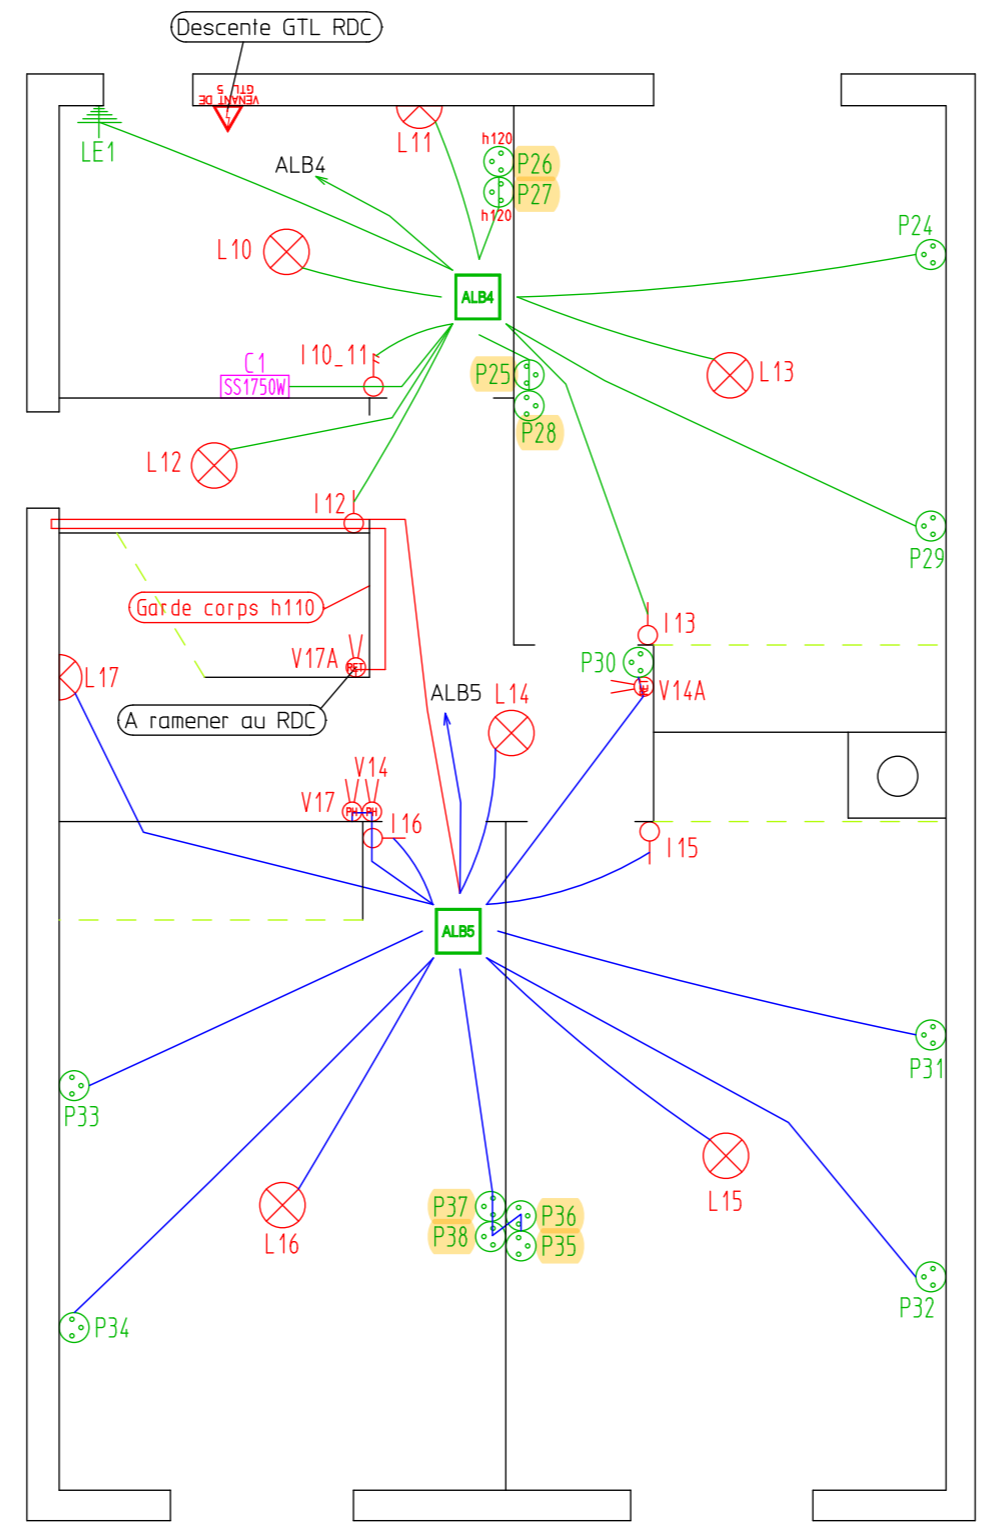

	Applique mural	2
	Interrupteur double allumage	1
	Interrupteur simple allumage	4
	Interrupteur simple Va-et-Vient	4
	Liaison équipotentielle	1
	Prise de courant 16A 2 pôles + Terre	15
	Point lumineux	6
	Sèche serviette 1750W (ventilo)	1

Plaque double horizontale

Plaque double verticale

Plaque triple



Préfabrication d'installations électriques
 Avenue Georges Vachet lieudit Ville Vieille
 13106 ROUSSET CEDEX
 Tél. 04.42.61.58.10
 E-mail : contact@prefinelec.fr

Référence dossier :
HALAS

Titre du folio :
ETAGE

Client :
MAISONS DU MIDI

Batiment :
 Niveau :

Date :
 20/06/2019

Echelle / Scale :
 1 / 50

Ind. / Revision :
 RS

Folio / Page :
2

Précédent / Previous :
 1


Suivant / Next :
 3

diamètre de perçage pour placo

- boîtier d'encastrement D67
- douille DCL en plafond D67
- douille DCL en applique D54

hauteur app. sauf indication sur plan

- interrupteur h=120
- prise h=30
- applique h=180

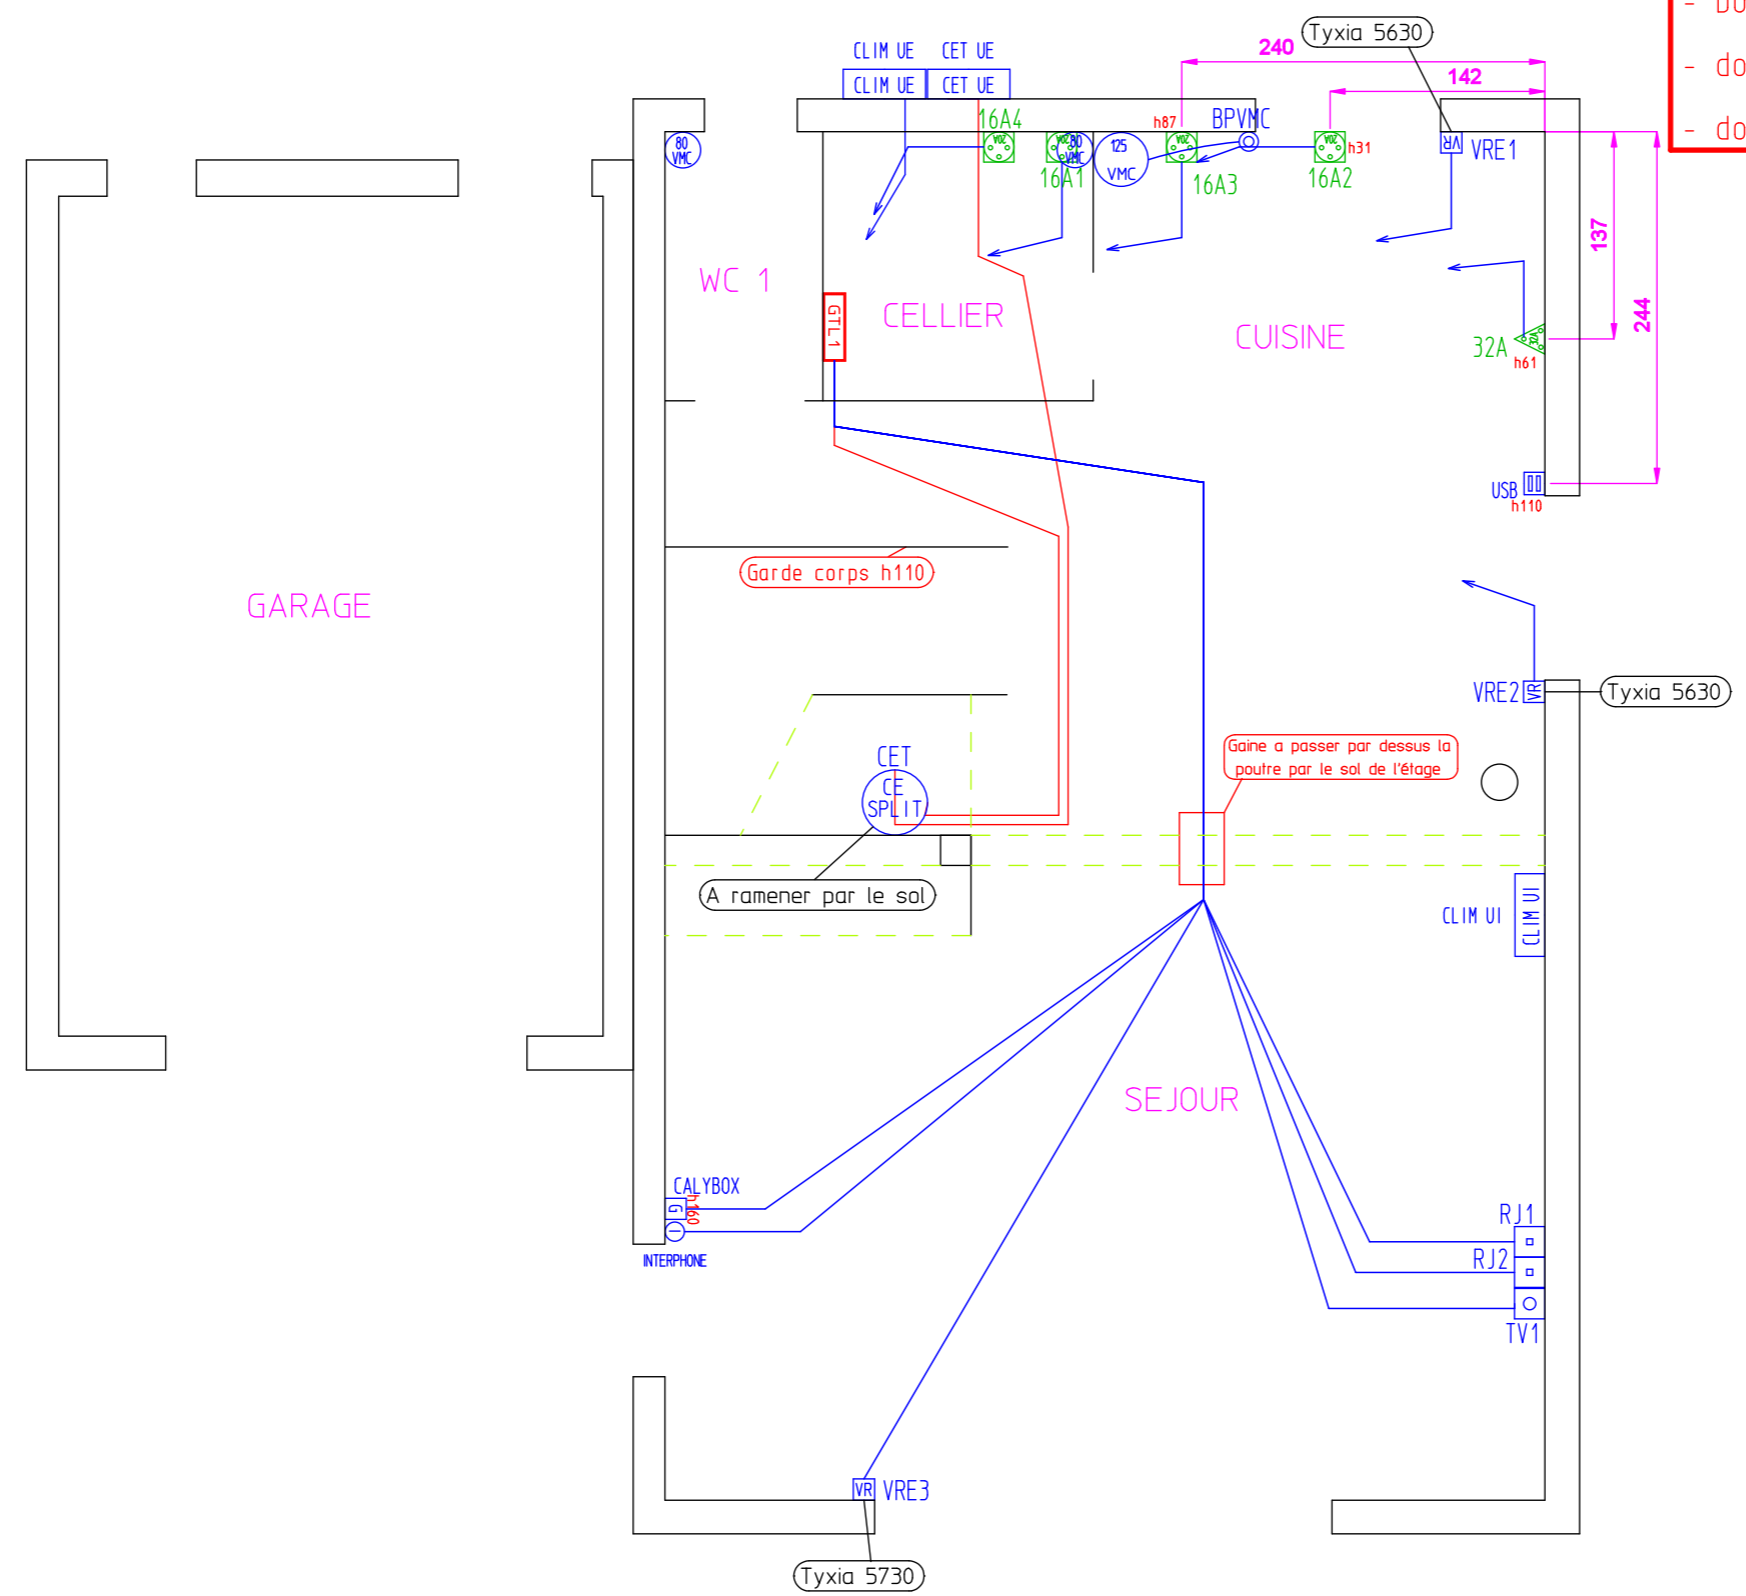

	Bouche de ventilation diam. 125	1
	Bouche de ventilation diam. 80	2
	Chauffe-eau thermodynamique avec split	1
	Unité extérieure chauffe-eau	1
	Unité extérieure CLIM	1
	Unité intérieure CLIM	1
	Commande VMC	1
	Gestionnaire	1
	Attente interphone	1
	Prise de courant 20A 2 pôles + Terre	4
	Prise de courant 32A 2 pôles + Terre	1
	Prise RJ45 avec câble grade 3	2
	Prise télévision	1
	Prise-chargeur USB double	1
	Volet roulant électrique	3




Préfabrication d'installations électriques
 Avenue Georges Vachet lieudit Ville Vieille
 13106 ROUSSET CEDEX
 Tél. 04.42.61.58.10
 E-mail : contact@prefinelec.fr

Référence dossier : **HALAS**
 Titre du folio : **RDC**

Client : **MAISONS DU MIDI**
 Batiment :
 Niveau :
 Date : **20/06/2019**

Echelle / Scale : **1 / 50**
 Ind. / Revision : **RS**
 Folio / Page : **3**
 Précédent / Previous : **2**
 Suivant / Next : **4**

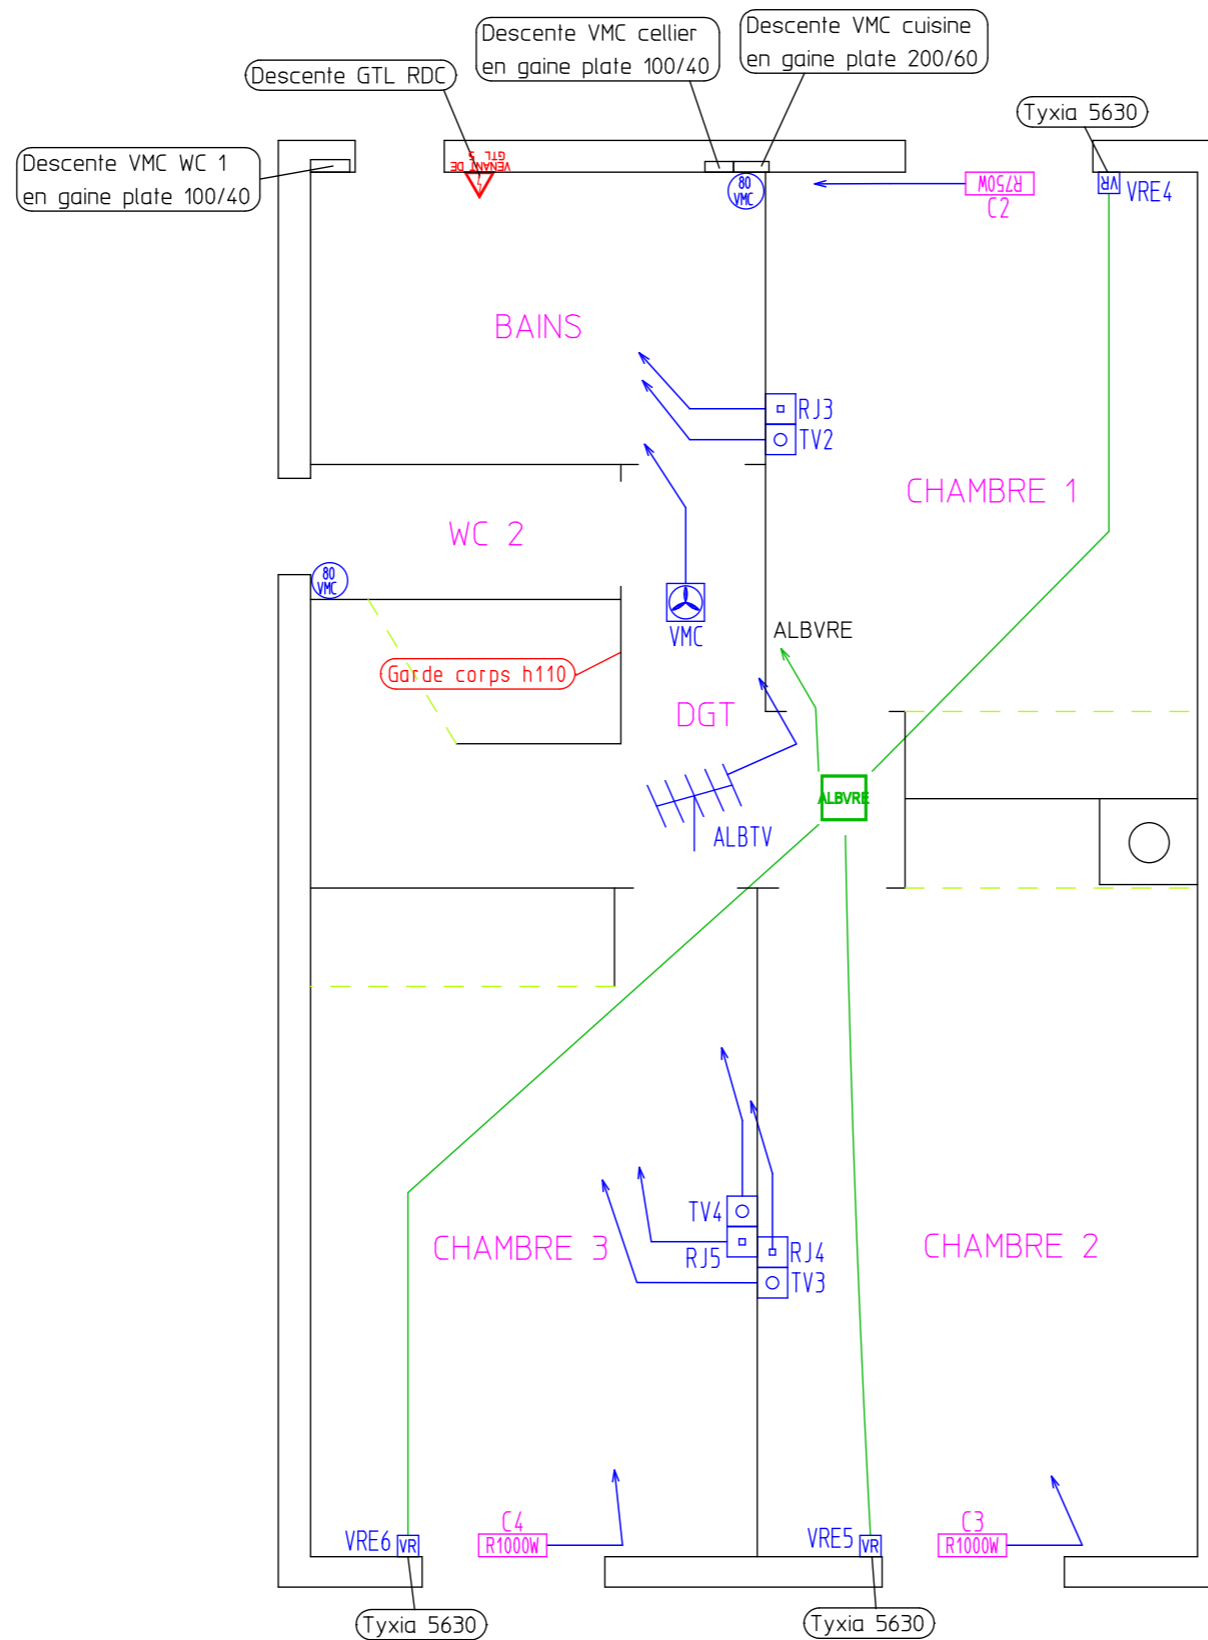

diamètre de perçage pour placo

- boîtier d'encastrement D67
- douille DCL en plafond D67
- douille DCL en applique D54

hauteur app. sauf indication sur plan

- interrupteur h=120
- prise h=30
- applique h=180

	Attente pour raccordement antenne TV	1
	Bouche de ventilation diam. 80	2
	Convecteur de chauffage rayonnant 1000W	2
	Convecteur de chauffage rayonnant 750W	1
	Prise RJ45 avec cable grade 3	3
	Prise télévision	3
	Ventilation mecanique controllée	1
	Volet roulant électrique	3



Préfabrication d'installations électriques
 Avenue Georges Vachet lieudit Ville Vieille
 13106 ROUSSET CEDEX
 Tél. 04.42.61.58.10
 E-mail : contact@prefinelec.fr

Référence dossier :
HALAS

Titre du folio :
ETAGE

Client :
MAISONS DU MIDI

Batiment :
 Date : 20/06/2019

Niveau :

Echelle / Scale :
 1 / 50

Ind. / Revision :
 RS

Folio / Page :
4

Précédent / Previous :
 3

Suivant / Next :
 5