


diamètre de perçage pour placo

- boîtier d'encastrement D67
- douille DCL en plafond D67
- douille DCL en applique D54

hauteur app. sauf indication sur plan

- interrupteur h=120
- prise h=30
- applique h=180

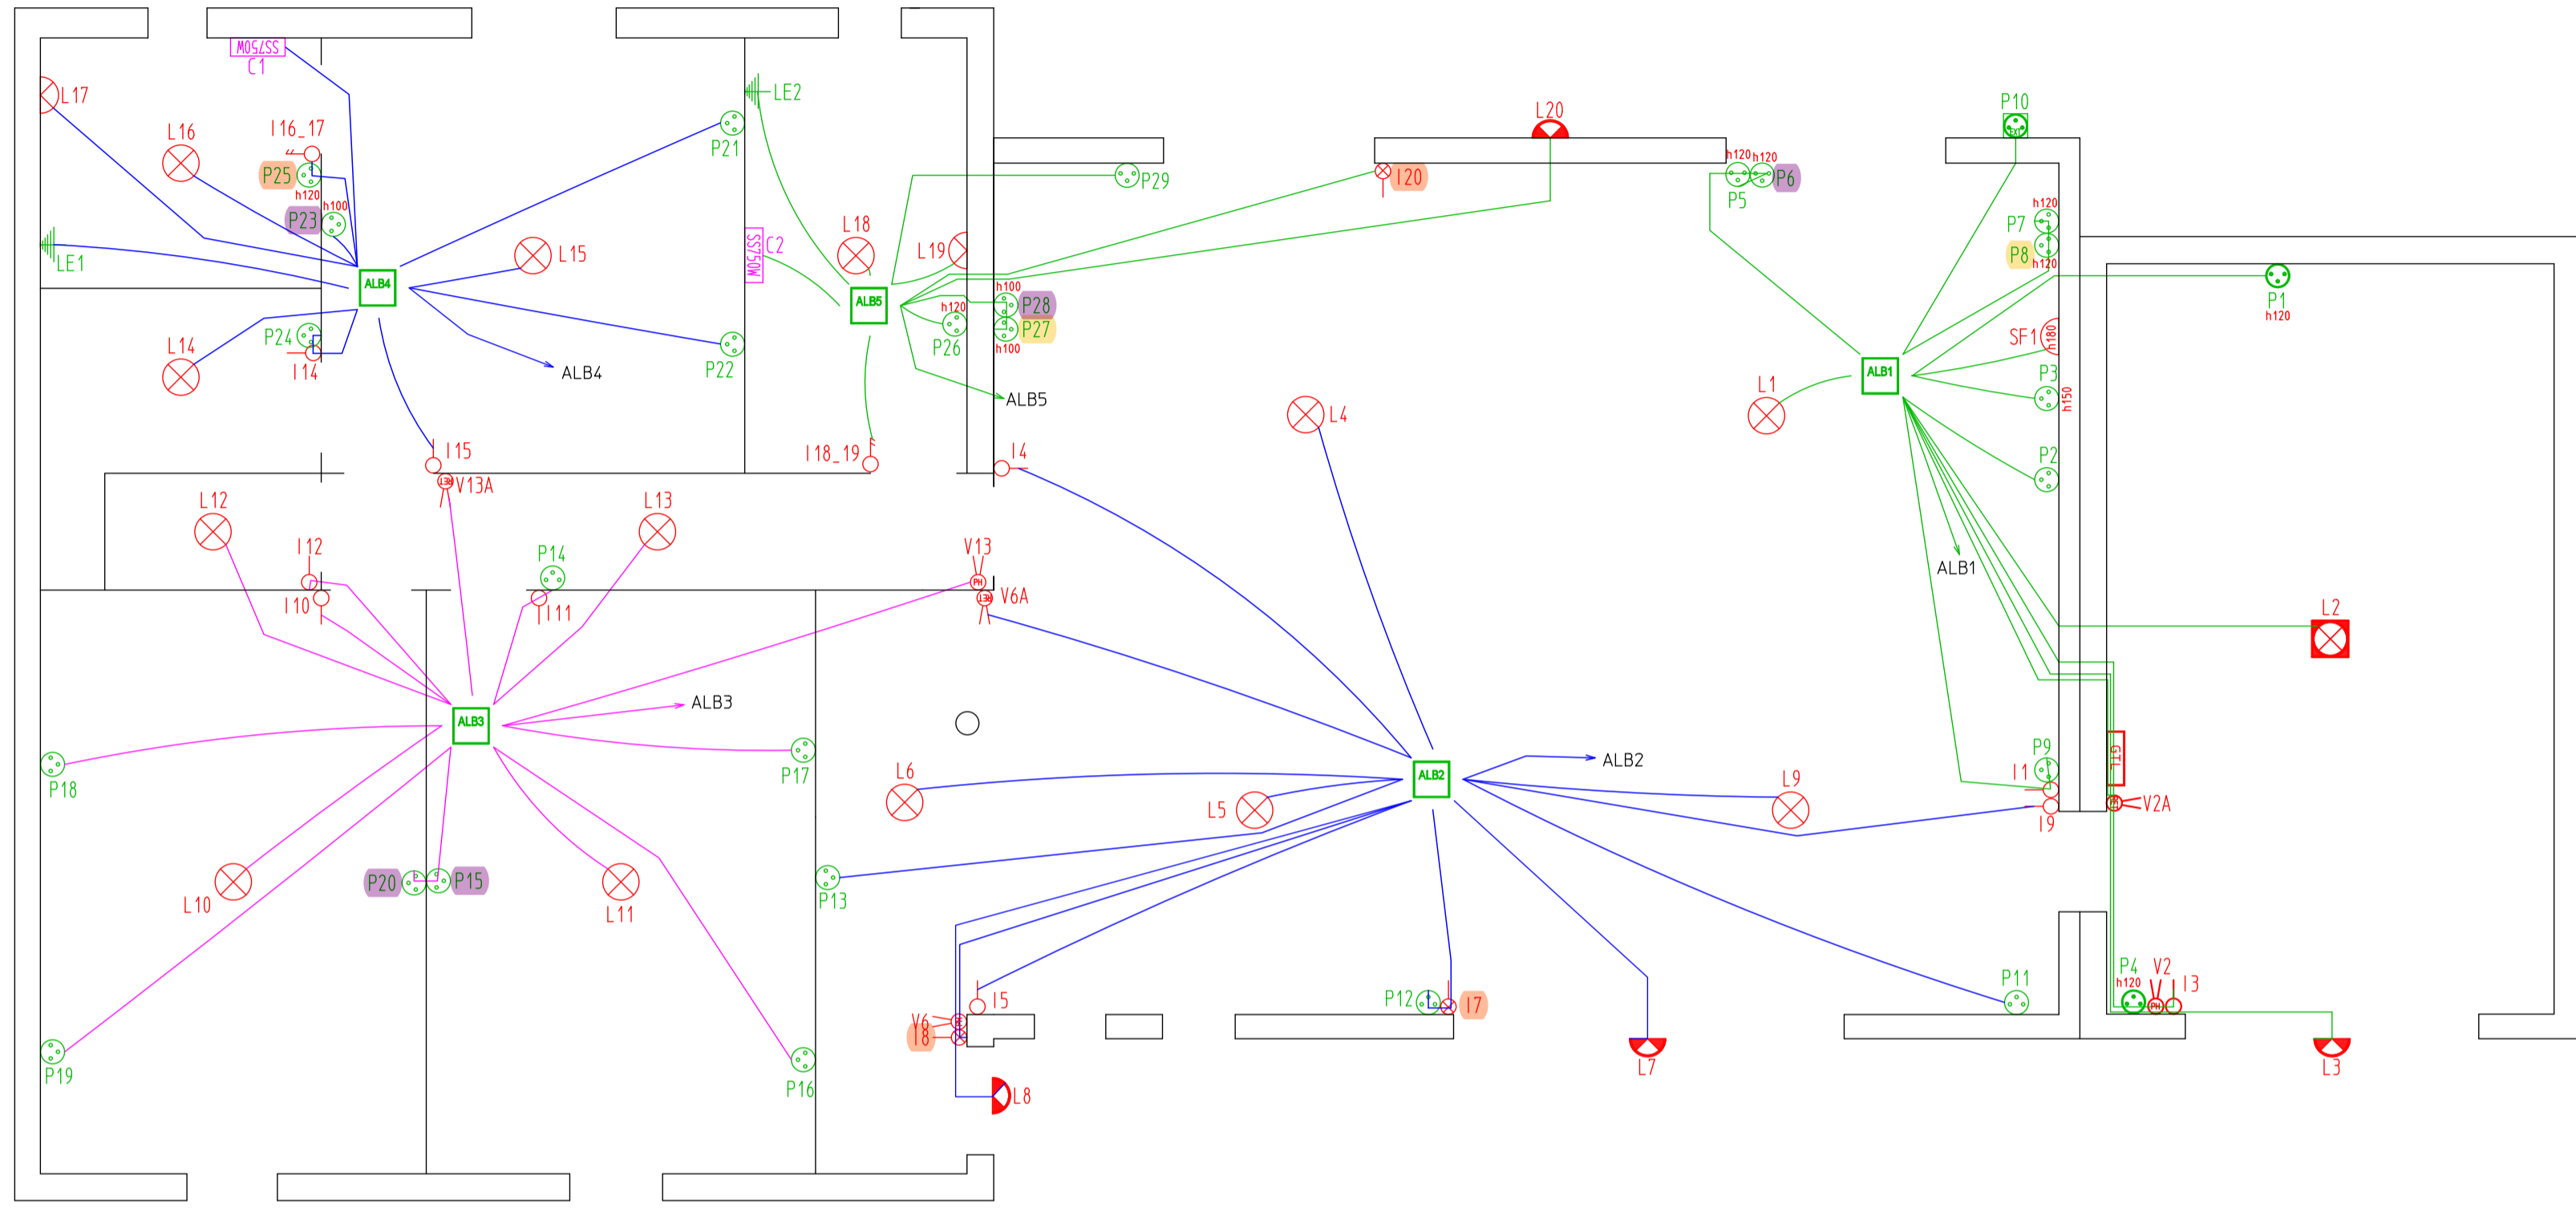

Plaque double horizontale

Plaque double verticale

Plaque triple

	Applique mural	2		Interrupteur simple Va-et-Vient	4		Point lumineux	13
	Applique mural étanche extérieur	4		Interrupteur simple Va-et-Vient étanche	2		Point lumineux étanche local	1
	Interrupteur double allumage	2		Liaison équipotentielle	2		Sèche serviette 750W	2
	Interrupteur simple allumage	9		Prise de courant 16A 2 pôles + Terre	26		Sortie de câble en attente de raccordement	1
	Interrupteur simple allumage étanche	1		Prise de courant 16A 2 pôles + Terre étanche	2			
	Interrupteur simple allumage lumineux	3		Prise de courant 16A 2 pôles + Terre étanche encastrée	1			



Préfabrication d'installations électriques

Avenue Georges Vachet lieudit Ville Vieille
13106 ROUSSET CEDEX

Tél. 04.42.61.58.10
E-mail : contact@prefinelec.fr

Référence dossier : CASCINO

Titre du folio : RDC

Client : MAISONS DU MIDI

Batiment :
Date : 26/07/2019

Niveau :

Echelle / Scale : 1 / 50

Ind. / Revision : RS

Folio / Page : 1

Précédent / Previous : /


Suivant / Next : 2

diamètre de perçage pour placo

- boîtier d'encastrement D67
- douille DCL en plafond D67
- douille DCL en applique D54

hauteur app. sauf indication sur plan

- interrupteur h=120
- prise h=30
- applique h=180

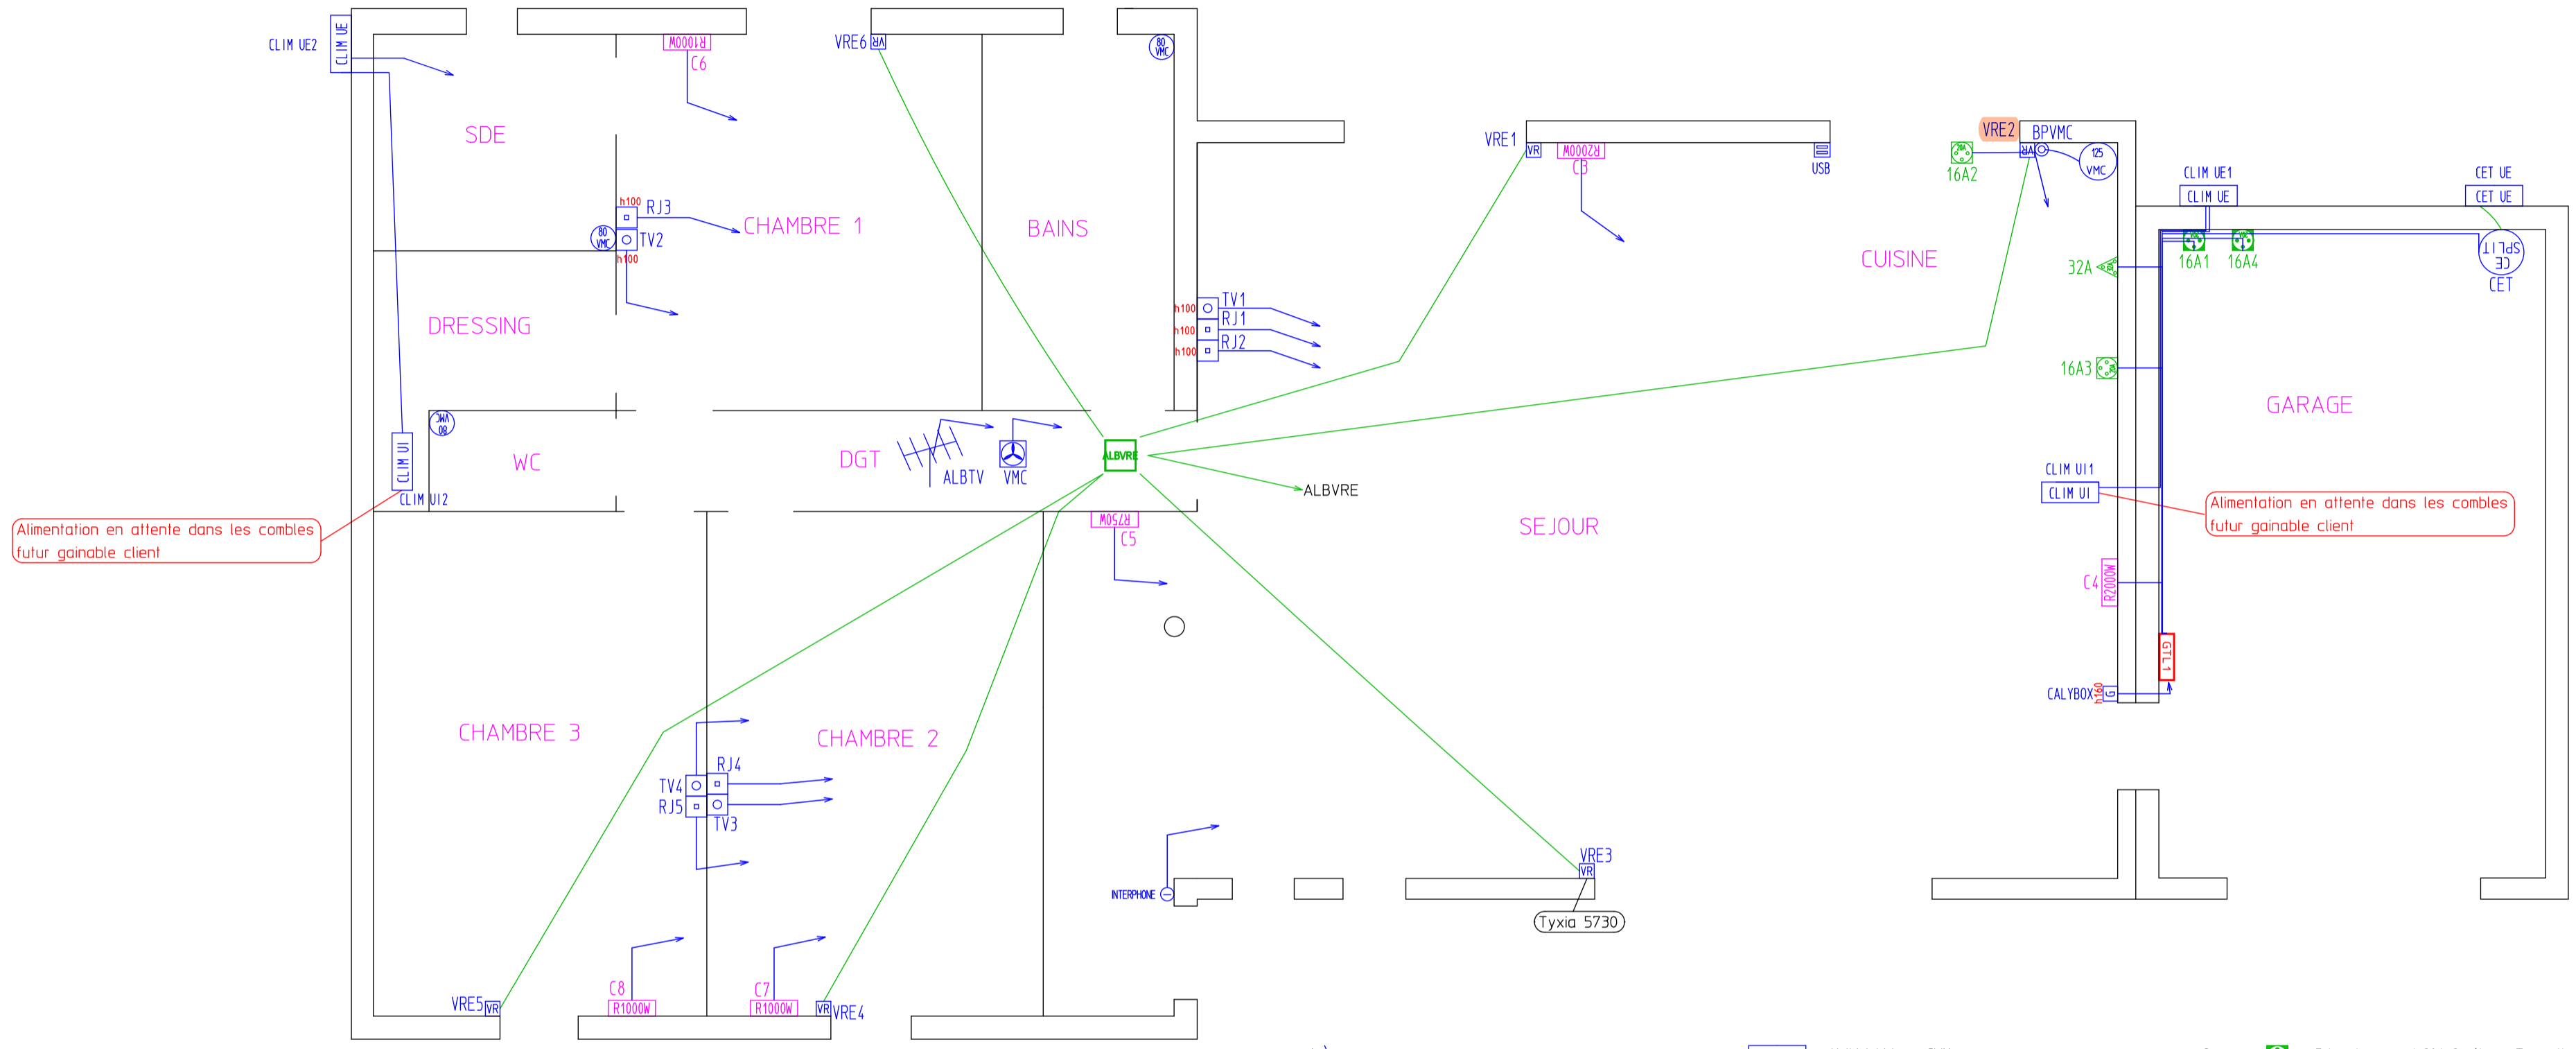

Alimentation en attente dans les combles futur gainable client

Alimentation en attente dans les combles futur gainable client

	Attente pour raccordement antenne TV	1		Unité intérieure CLIM	2		Prise de courant 20A 2 pôles + Terre élanche	2
	Bouche de ventilation diam. 125	1		Commande VMC	1		Prise de courant 32A 2 pôles + Terre	1
	Bouche de ventilation diam. 80	3		Convecteur de chauffage rayonnant 1000W	3		Prise RJ45 avec cable grade 3	5
	Chauffe-eau thermodynamique avec split	1		Convecteur de chauffage rayonnant 2000W	2		Prise télévision	4
	Unité extérieure chauffe-eau	1		Convecteur de chauffage rayonnant 750W	1		Prise-chargeur USB double	1
	Unité extérieure CLIM	2		Gestionnaire	1		Attente interphone	1
				Prise de courant 20A 2 pôles + Terre	2		Ventilation mécanique contrôlée	1
							Volet roulant électrique	6



Préfabrication d'installations électriques
 Avenue Georges Vachet lieudit Ville Vieille
 13106 ROUSSET CEDEX
 Tél. 04.42.61.58.10
 E-mail : contact@prefinelec.fr

Référence dossier : **CASCINO**
 Titre du folio : **RDC**

Client : **MAISONS DU MIDI**
 Batiment :
 Niveau :
 Date : **26/07/2019**

Echelle / Scale : **1 / 50**
 ind. / Revision : **RS**
 Folio / Page : **2**
 Précédent / Previous : **1**
 Suivant / Next : **3**